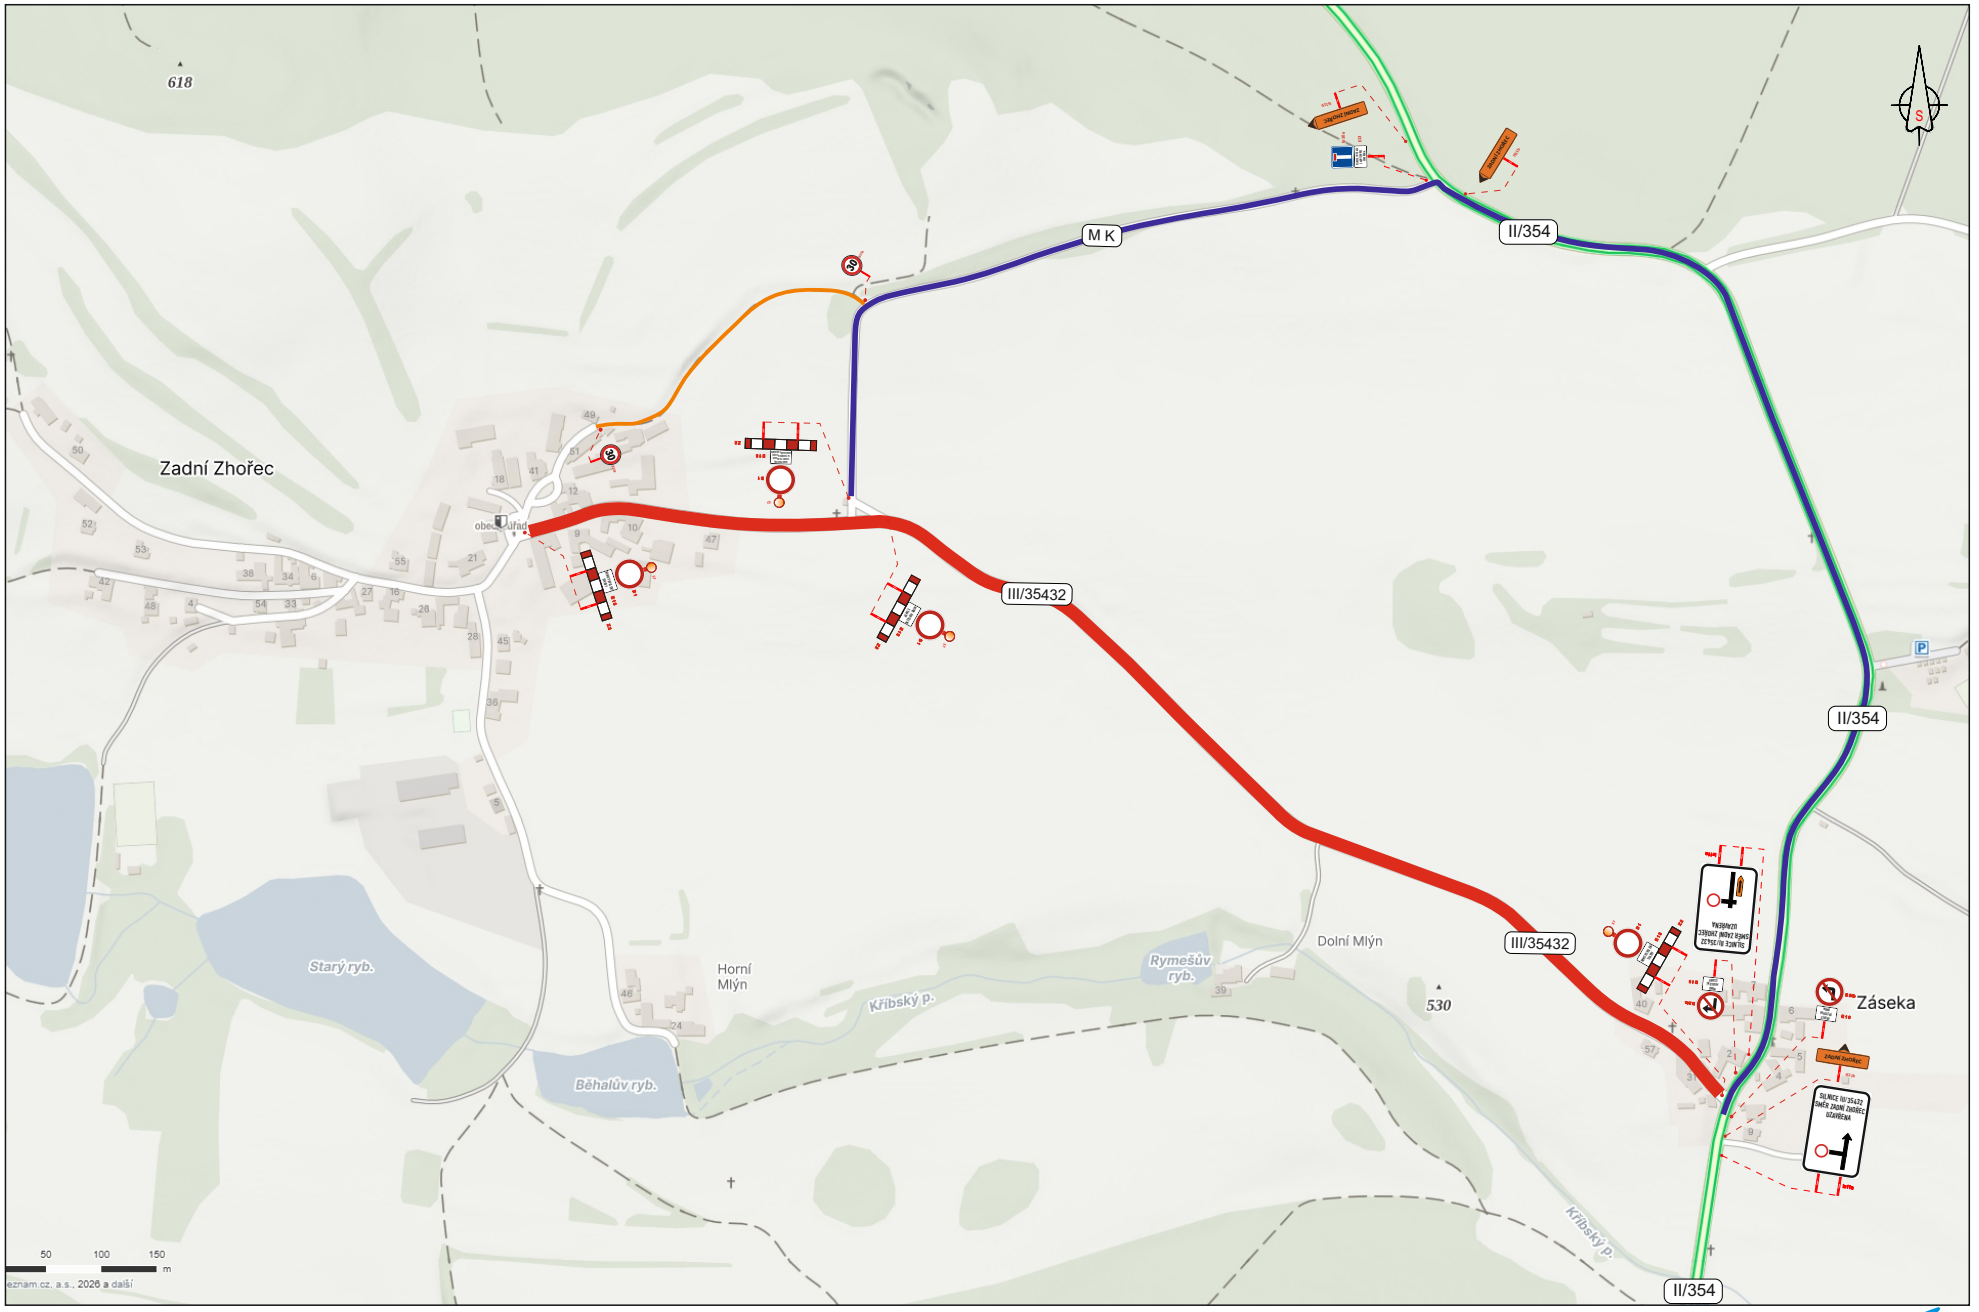

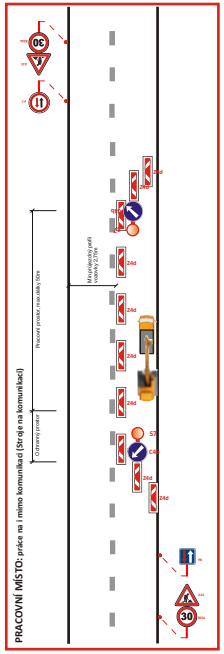

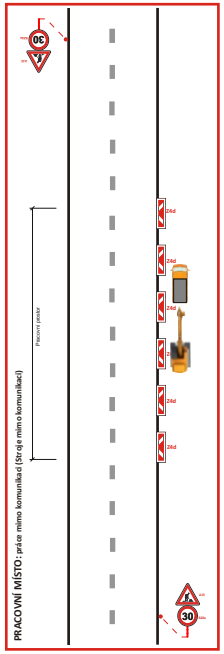

LEGENDA:

- TRVALÉ SVISLÉ DOPRAVNÍ ZNAČENÍ
- PŘECHODNÉ SVISLÉ DOPRAVNÍ ZNAČENÍ
- TRVALÉ SVISLÉ DOPRAVNÍ ZNAČENÍ DOČASNĚ ZNEPLATNĚNÉ

- rozsah uzavírky
- navržená objízdná
- místní přístupová trasa

POZNÁMKA:

- *Umístění přechodného dopravního značení dle TP č.66 (Zásady pro označování pracovních míst na pozemních komunikacích)*
- *Stávající dopravní značení v rozporu s přechodnou úpravou provozu bude zneplatněno škrtnutím nebo zakryto. Dopravní značení B28 umístěno 7 dní před zahájením stavby*

VYPRACOVAL	Kašpar Vojtěch		
TERMÍN	dle HMG		
KRAJ: Vysočina	OKRES: Žďár nad Sázavou	KÚ: Zadní Zhořec	

STAVBA:

Rekonstrukce povrchu sil. III/35432 Zadní Zhořec

Situace uzavírky (pracovních míst) silnice III/35432

DATUM	10/2026
FORMÁT	A4

NÁZEV VÝKRESU:

SITUACE PŘECHODNÉHO DOPRAVNÍHO ZNAČENÍ

ZnačkyVysočina s.r.o.
Bezděkov 12, 589 01 Třešť
IČ: 015 26 588
DIČ: 015 26 588